

Ведомость листов

Лист	Наименование	Примечание
1	Ведомость листов	
2	План-схема плиты перекрытия	
3	План-схема расположения каркаса объемной опалубки	
4	Схема расположения главных балок опалубки перекрытия	
5	Схема расположения главных балок опалубки для балок перекрытий	
6	Схема расположения второстепенных балок опалубки перекрытий	
7	Спецификация элементов объемной опалубки перекрытия в осях 21-29/А-М	
	Правила монтажа щитов опалубки	
	Правила монтажа опалубки перекрытия	
	Общие правила монтажных работ	
	Листы для заметок	



Ассоциация Монолит

Менеджер

Каратаев Михаил


тел. менеджера

8 926 800 18 26


почта менеджера

9268001826@mail.ru


План-схема плиты перекрытия в осях 21-29/А-М на отм. +6.300

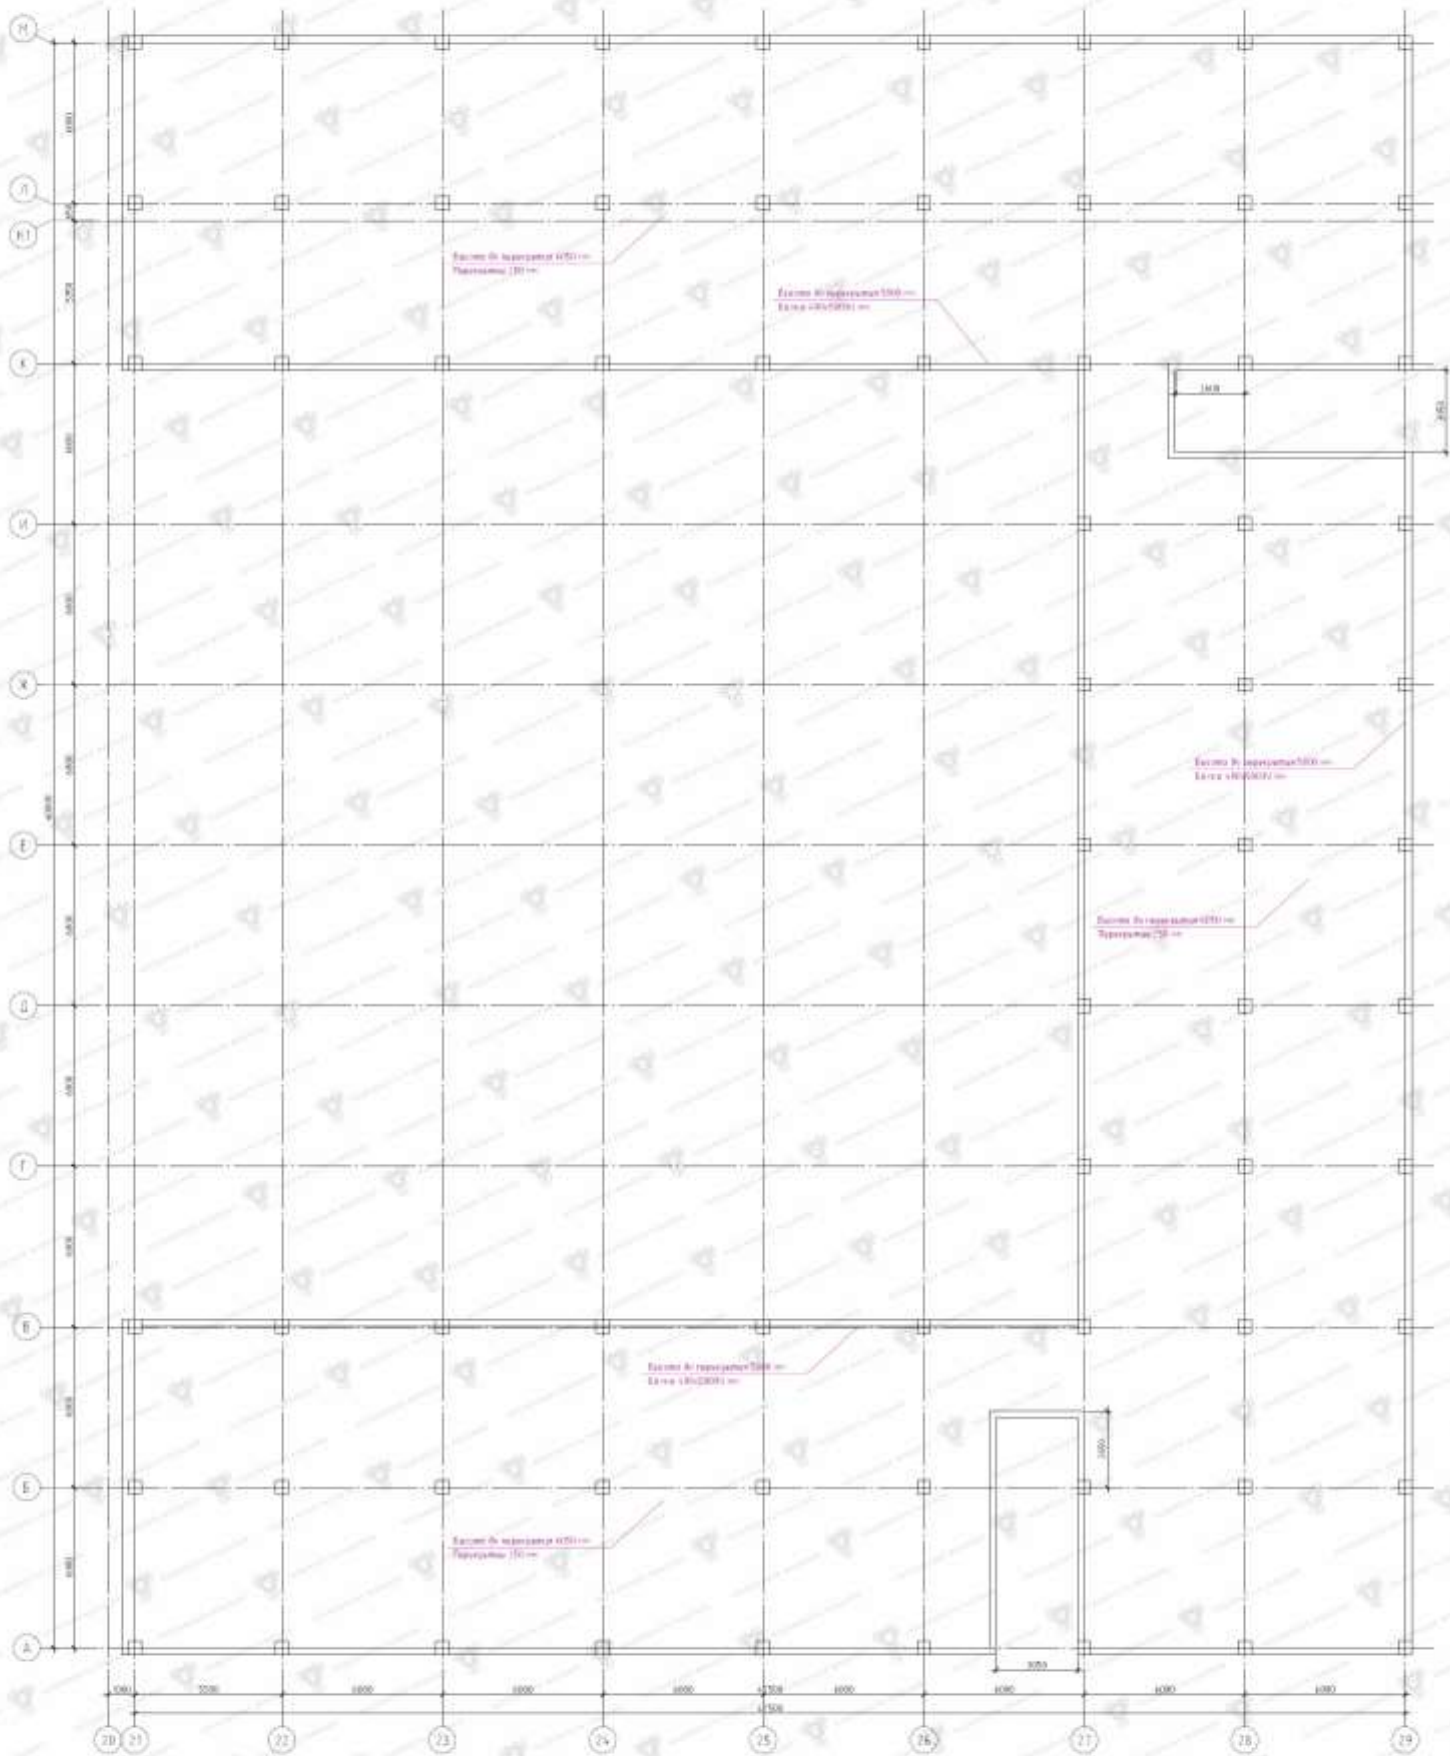


План-схема расположения каркаса объемной опалубки
плиты перекрытия блоках 21-29/А-М на отм. +6.300

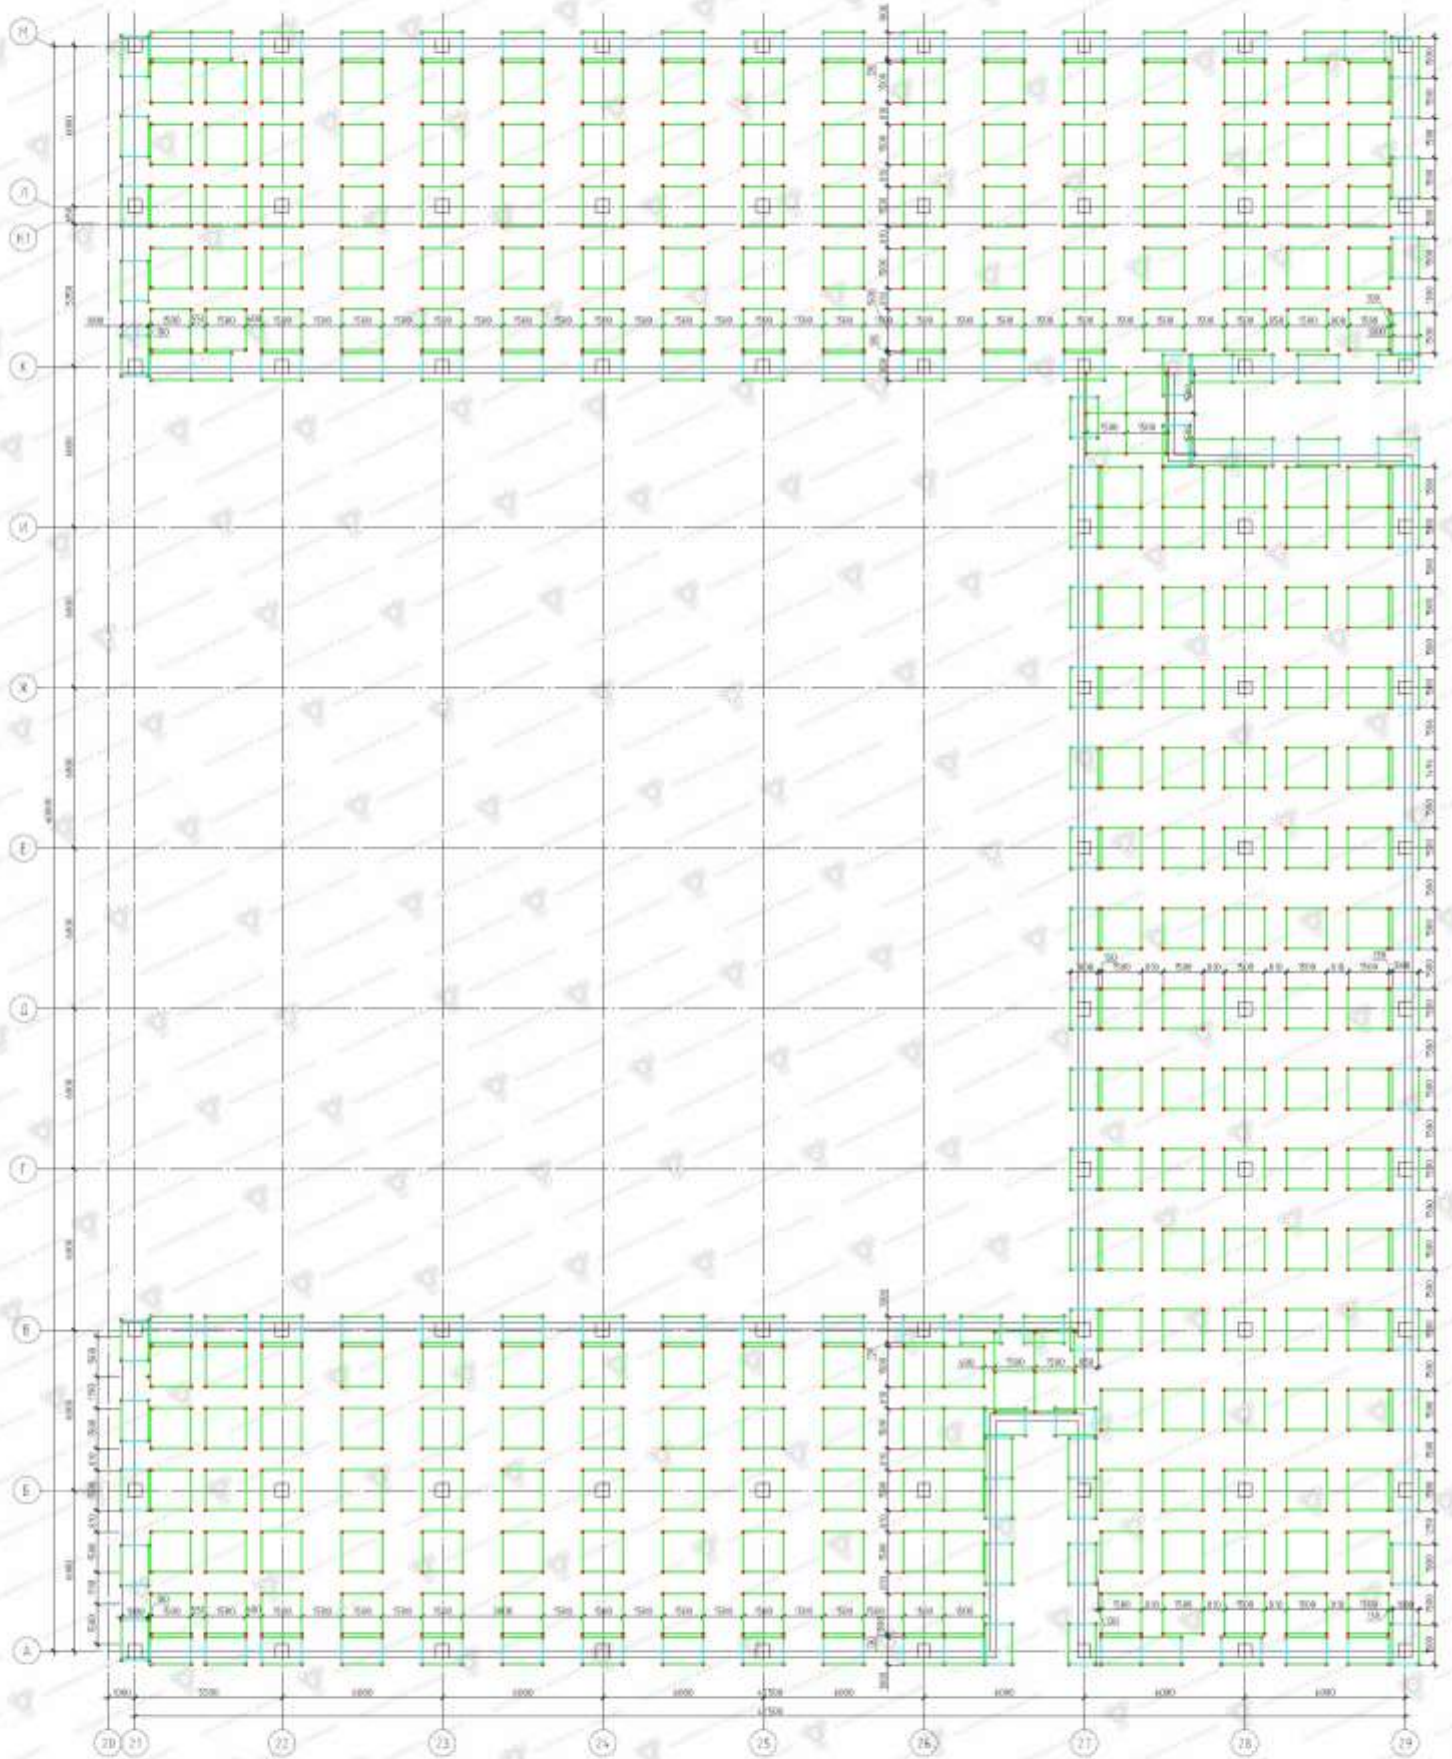

План-схема расположения главных балок плиты
перекрытия в осях 21-29/А-М на отм. +6.300

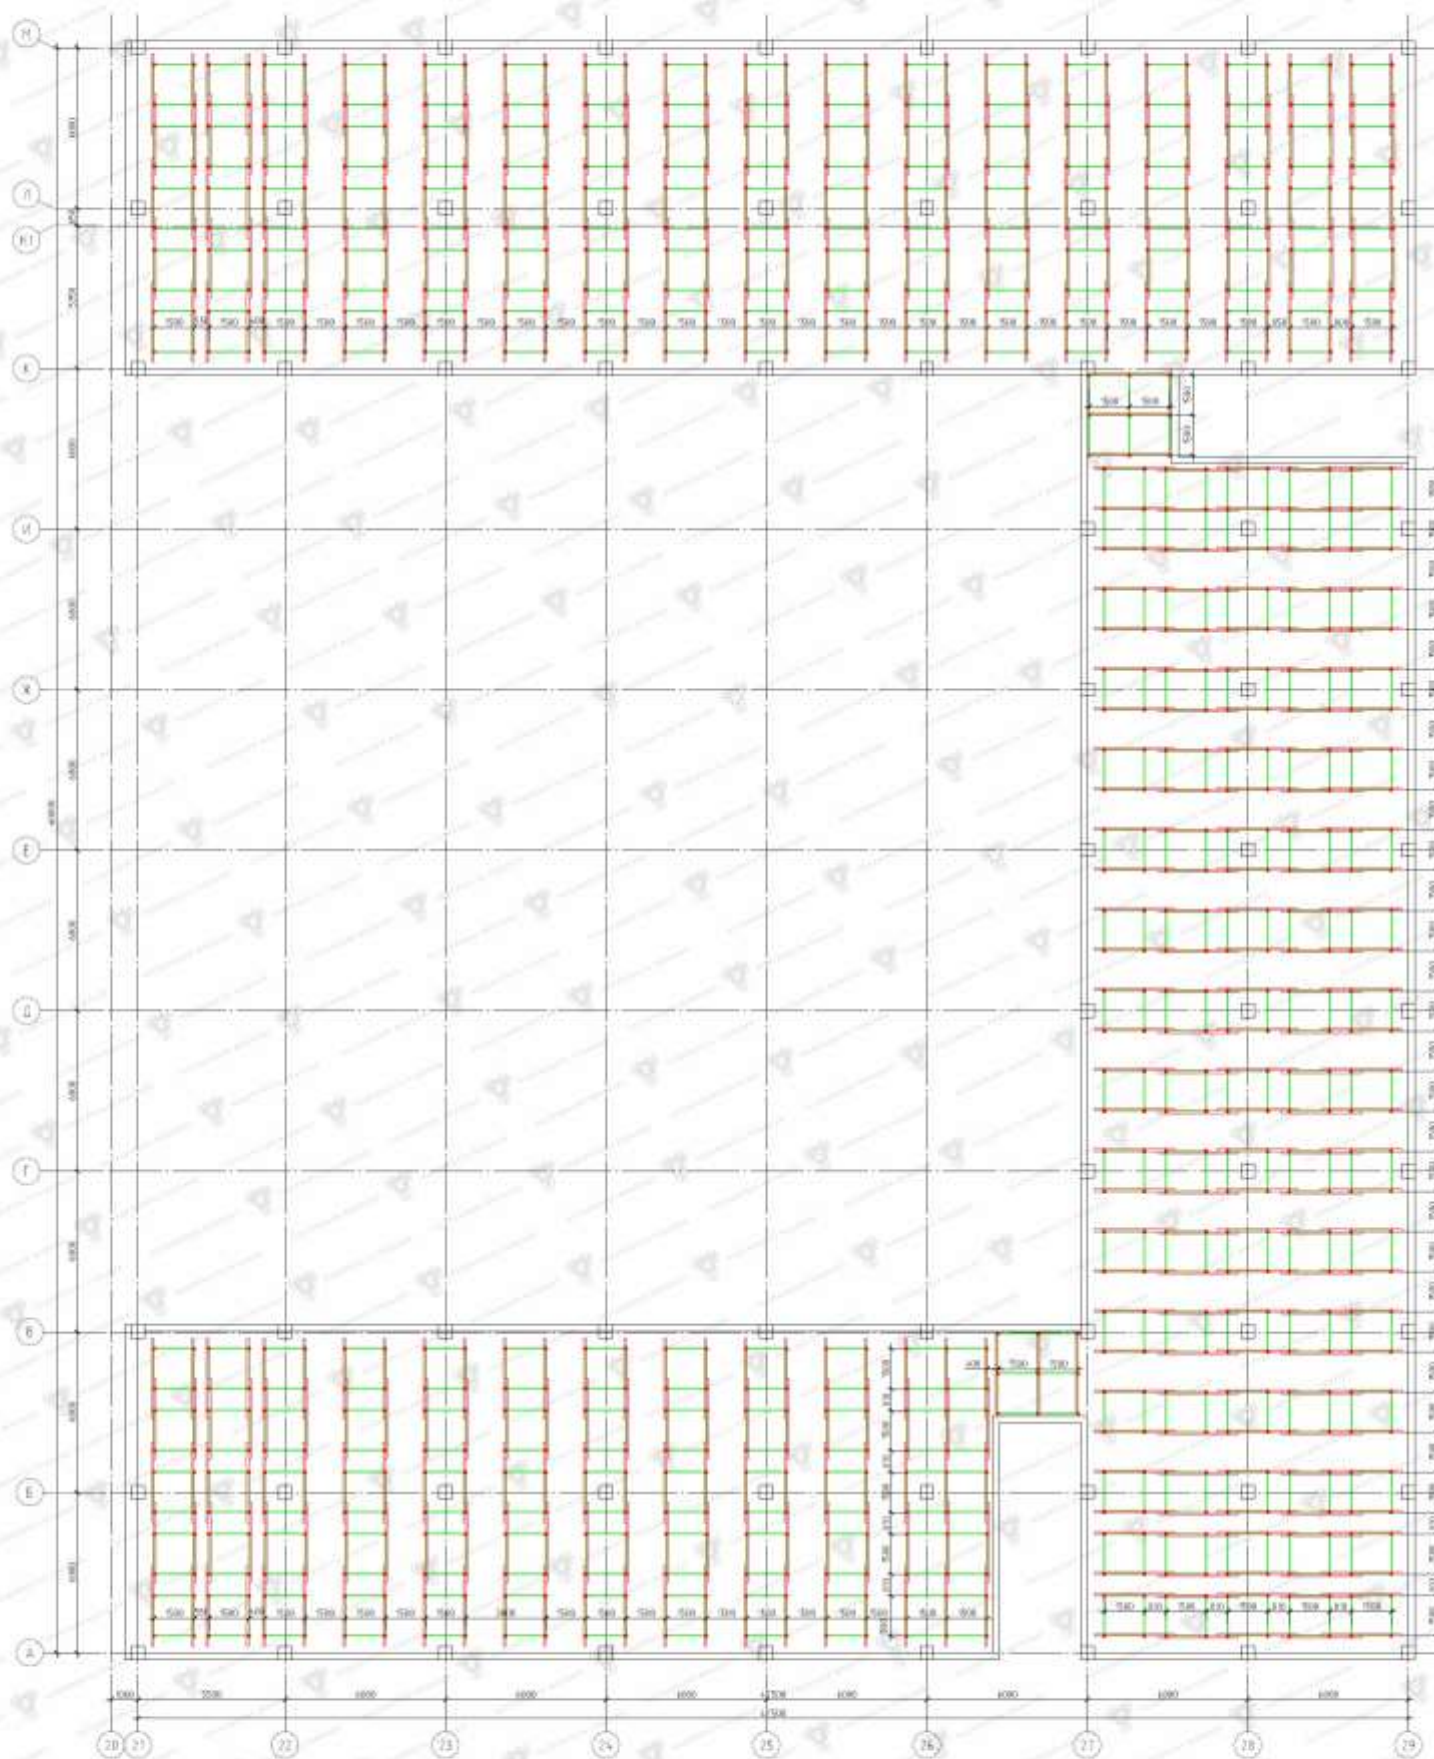

План-схема расположения главных балок опалубки для
балок перекрытия в осях 21-29/А-М на отм. +6.300

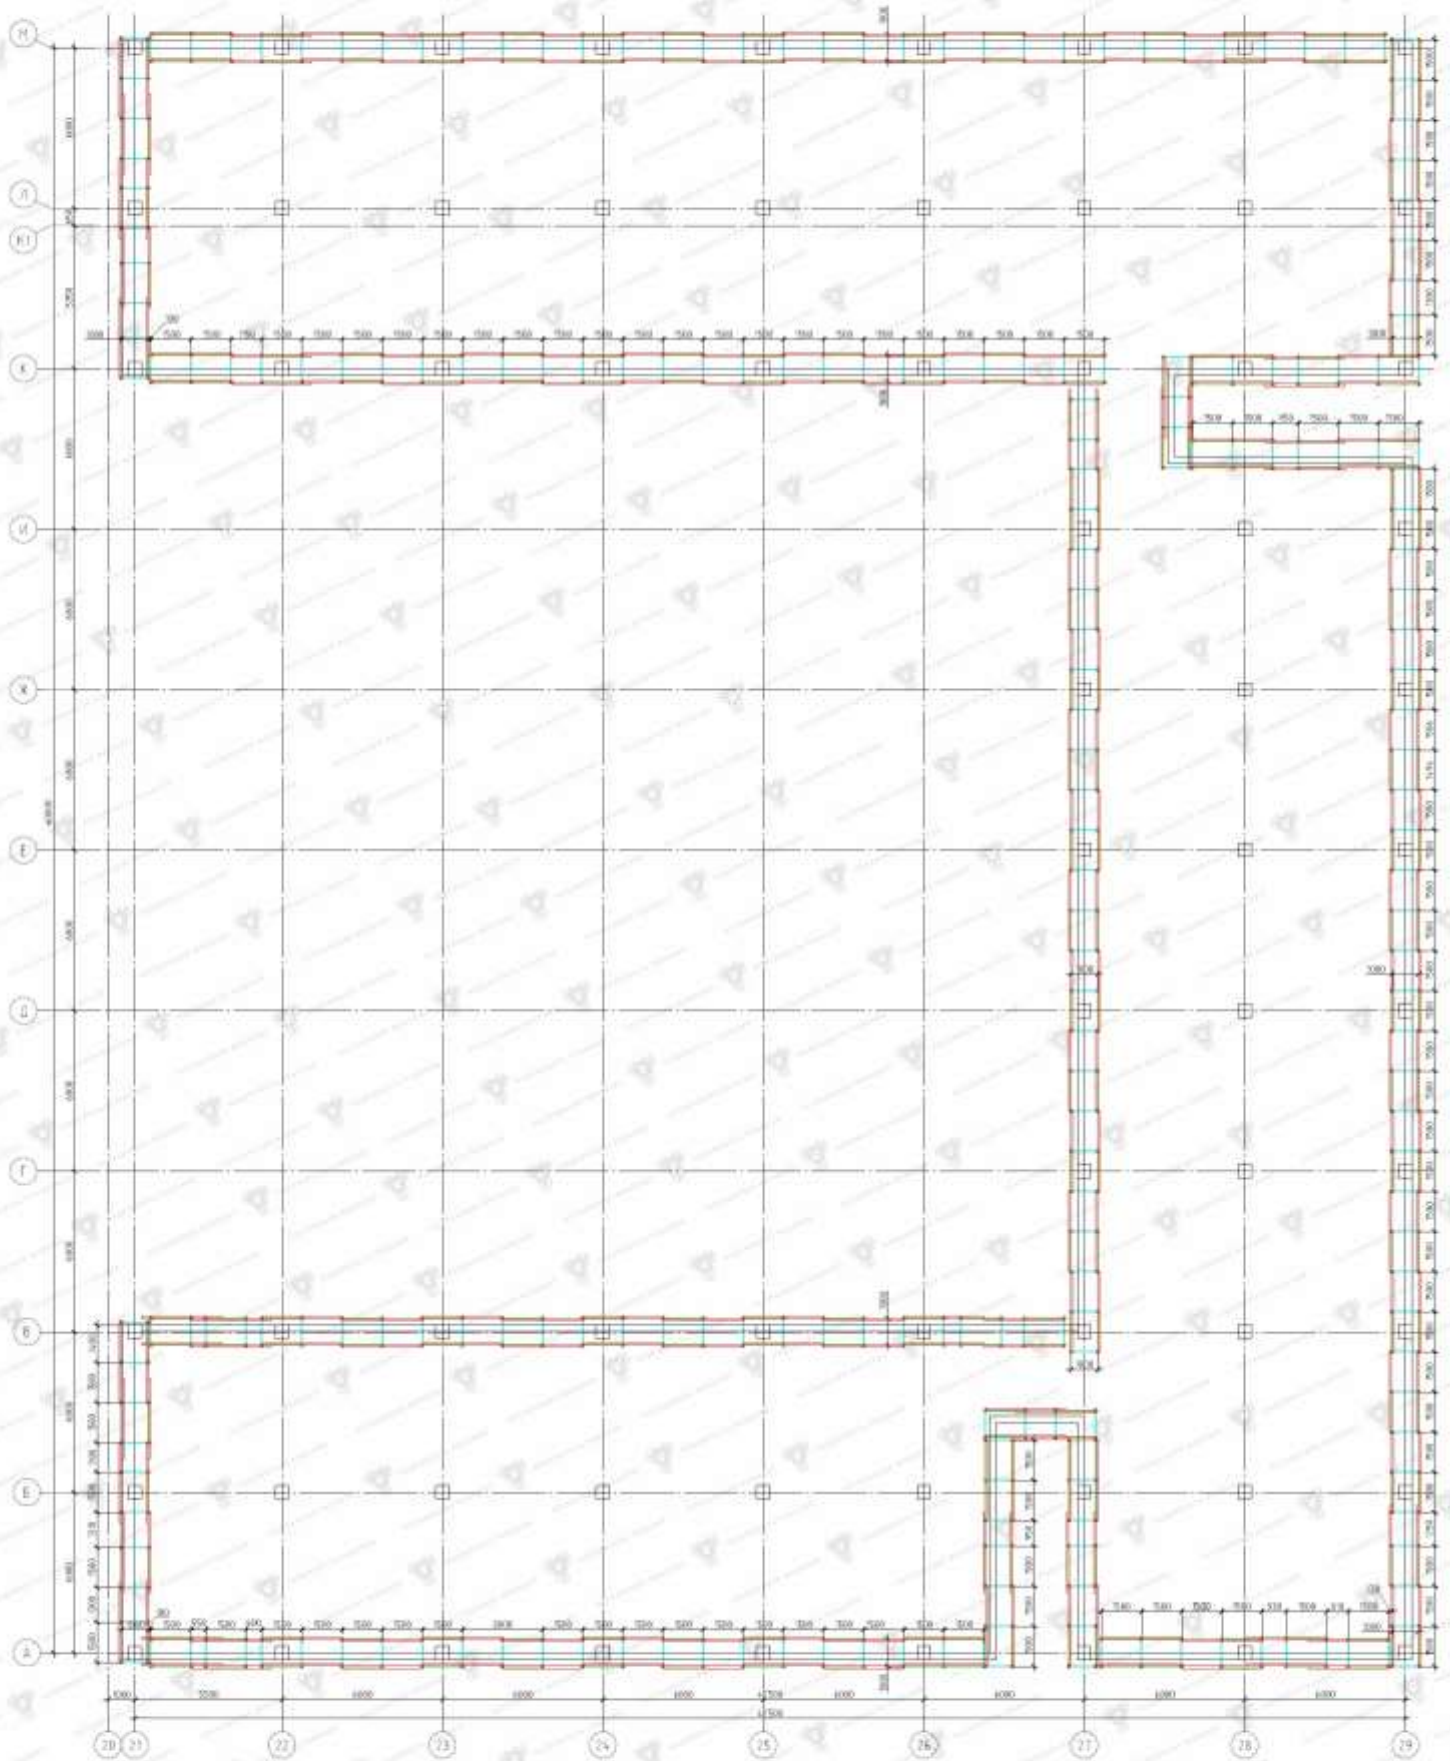


План-схема расположения второстепенных балок
плиты перекрытия в осях 21-29/А-М на отм. +6.300



Спецификация

Поз.	Наименование	Обозначение	Кол.	Ед. изм.
1		стойка вертикальная чашечная 2,5м	2792	шт
2		стойка горизонтальная чашечная 1,0м	1452	шт
3		стойка горизонтальная чашечная 1,5м	6996	шт
4		площадка-рамчатая чашечная	1396	шт
5		унитазко-рамчатая чашечная	1396	шт
6		перегородки с фланцем чашечная	1396	шт
7				
8		балка галбная L=3,0м	674	шт
9				
10		балка второстепенная L=3,0м	1263	шт
11				
12		фанера 1,22x2,44 t=18мм, листы	537	шт
13				
14				
15				
16				
17				
18				
19				
20				

Стойки под перекрытие

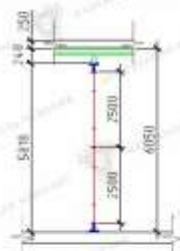

Ассоциация Монолит

Менеджер

Каратаев Михаил

тел. менеджера

8 926 800 18 26

почта менеджера

9268001826@mail.ru